



# Don Juan de Austria

residencial - la trinidad - Málaga

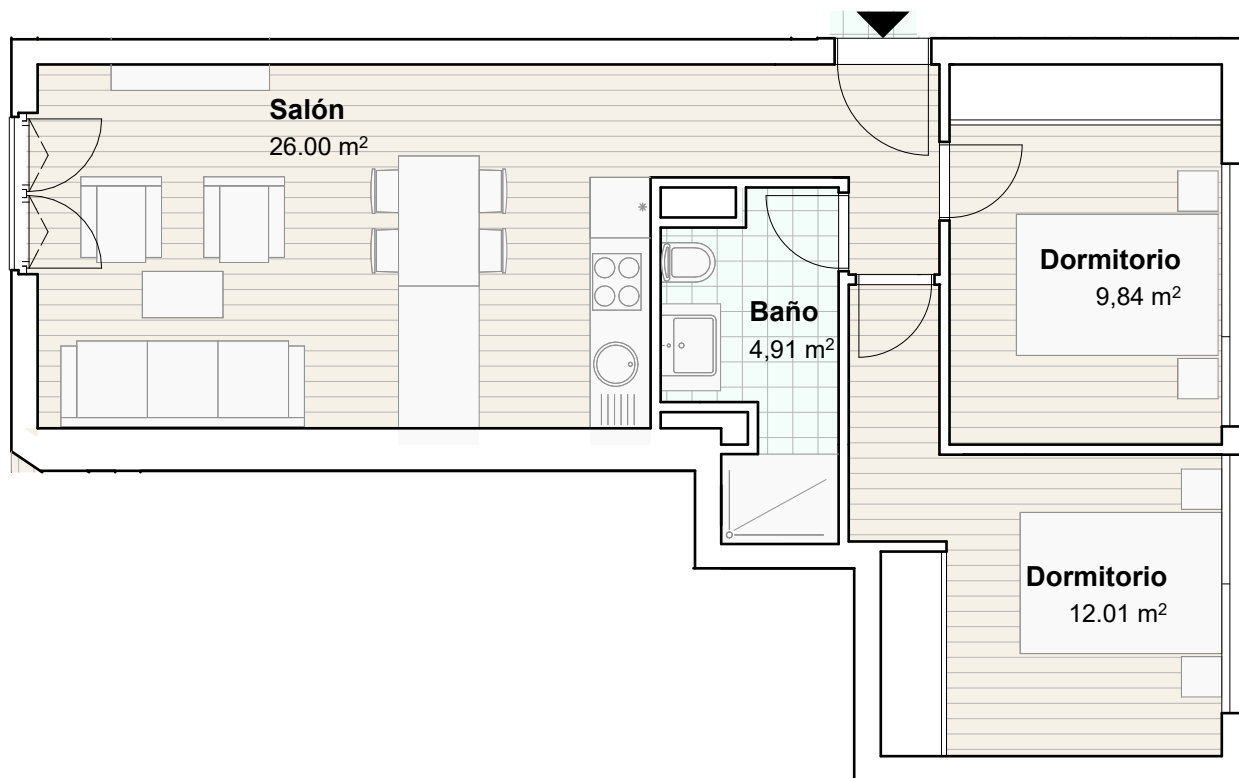

**BAJO C**  
**2 dormitorios**

superficie construida + ZZCC 75.65 m<sup>2</sup>

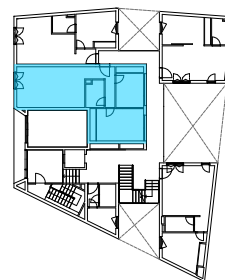

PROMUEVE :



DISEÑA :

**Figuerola.**

[www.figuerolaarquitectos.com](http://www.figuerolaarquitectos.com)

FECHA :

26.03.2018

ESCALA :

1:75