
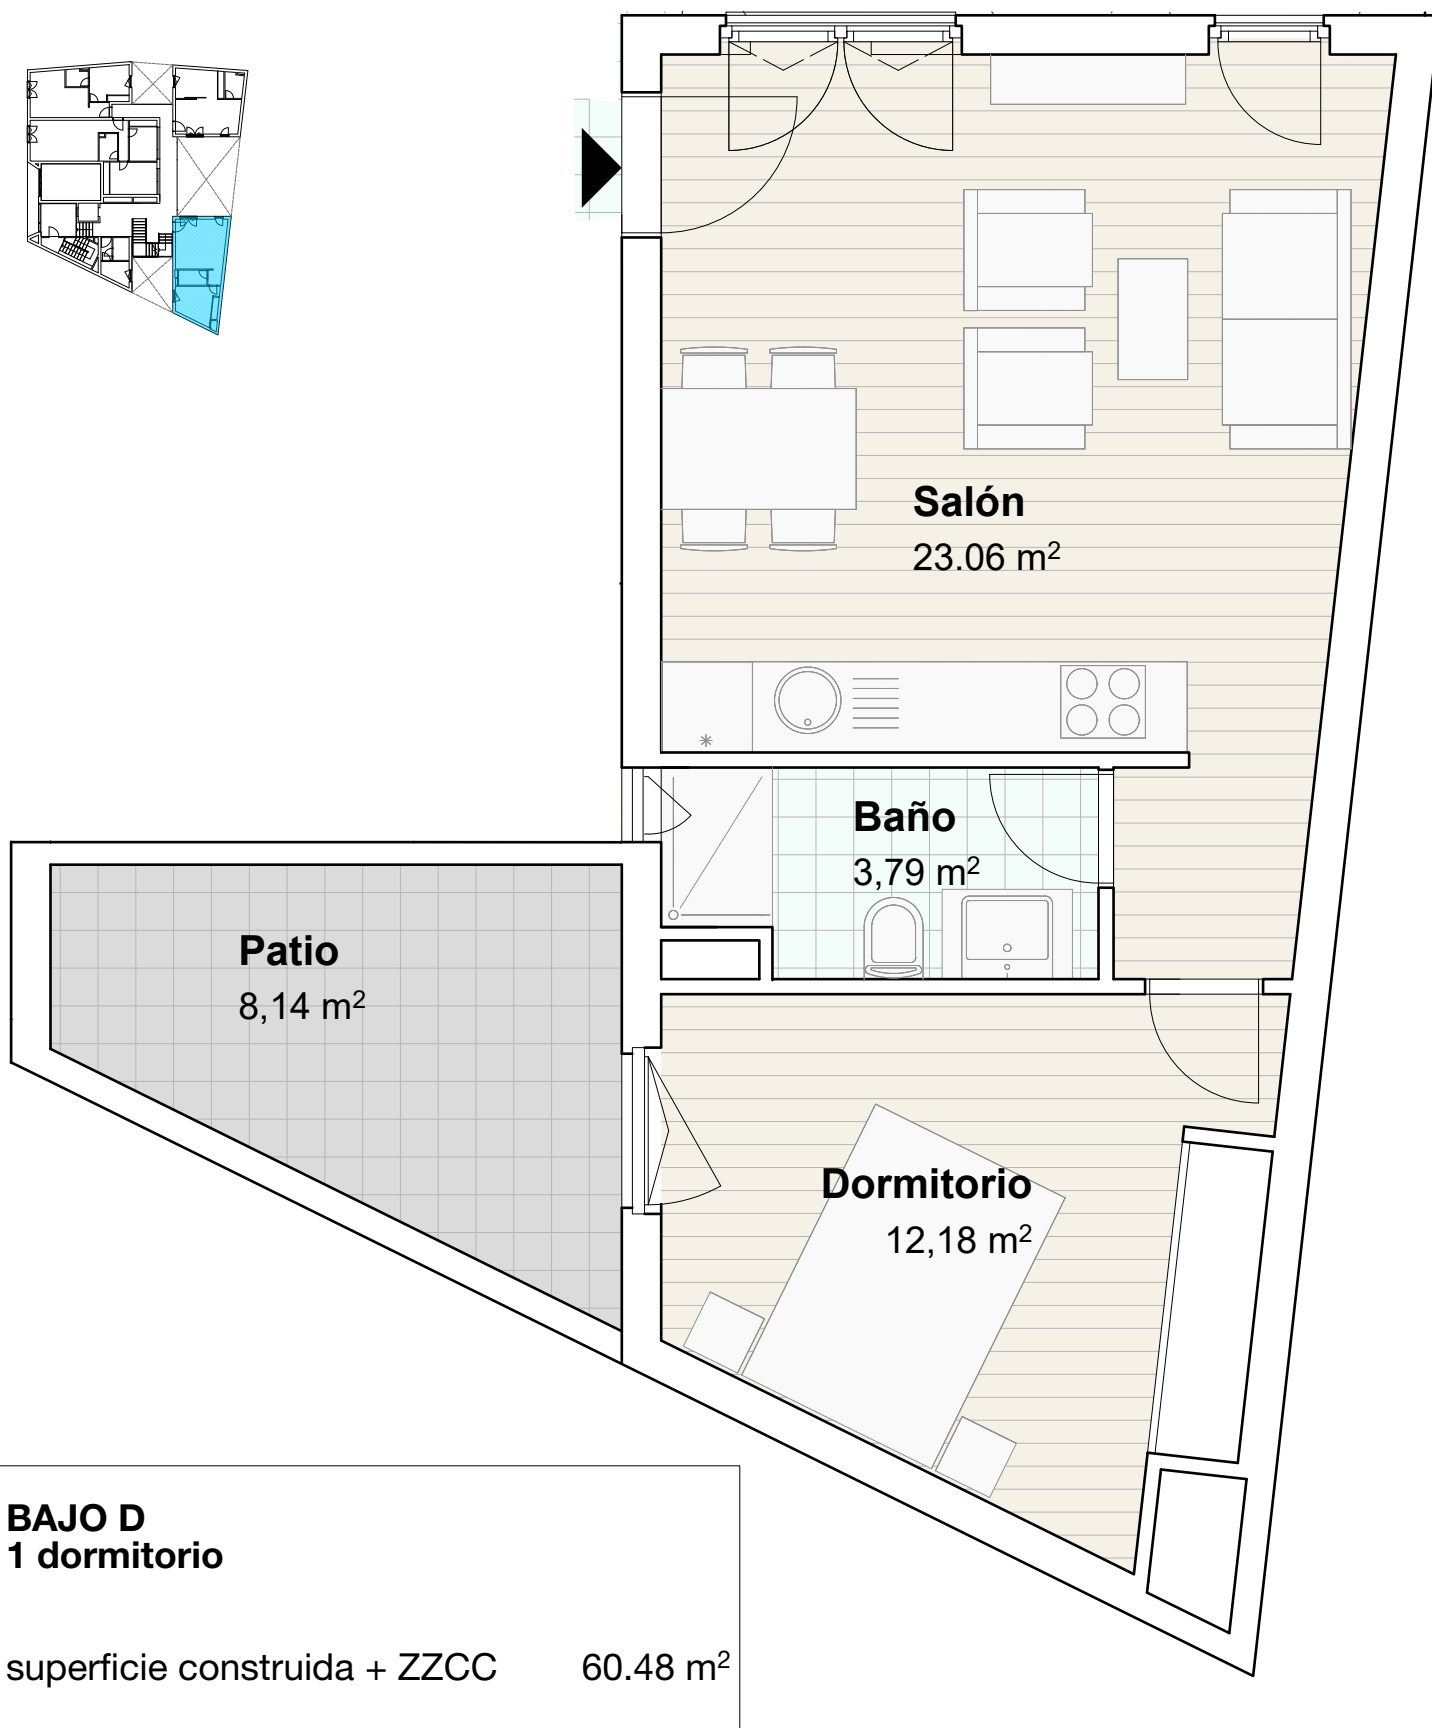


Don Juan de Austria

residencial - la trinidad - Málaga

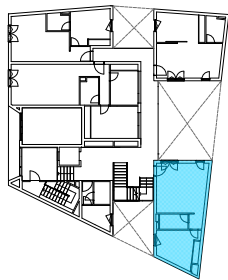

BAJO D
1 dormitorio

superficie construida + ZZCC 60.48 m²

PROMUEVE :



DISEÑA :

Figuerola.

www.figuerolaarquitectos.com

FECHA :

8.04.2018

ESCALA :

1:75