



Don Juan de Austria

residencial - la trinidad - Málaga

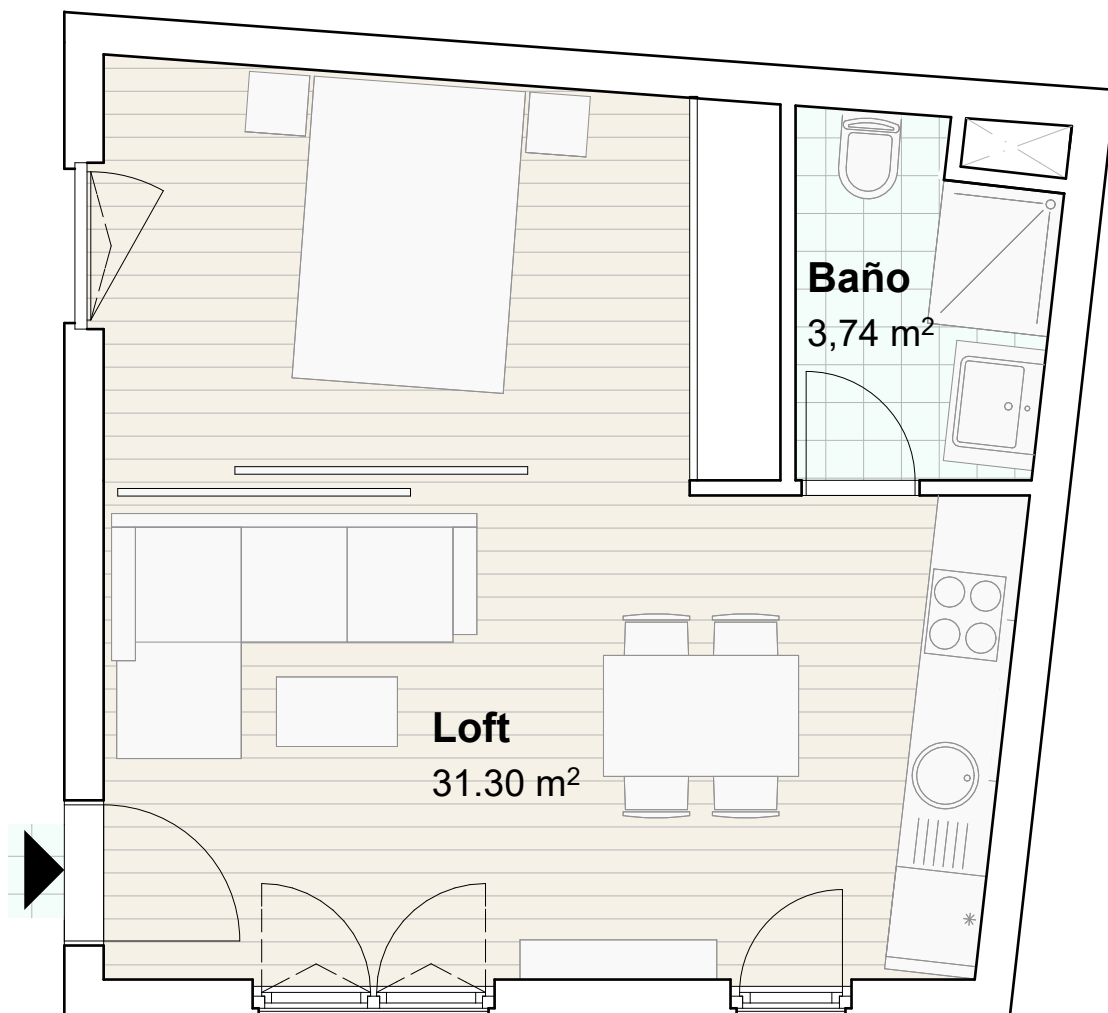

PRIMERO A
1 dormitorio

superficie construida + ZZCC 52.65 m²

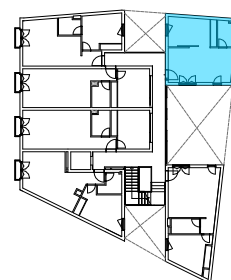

PROMUEVE :



DISEÑA :

Figuerola.

www.figuerolaarquitectos.com

FECHA :

26.03.2018

ESCALA :

1:50