


# Don Juan de Austria

residencial - la trinidad - Málaga

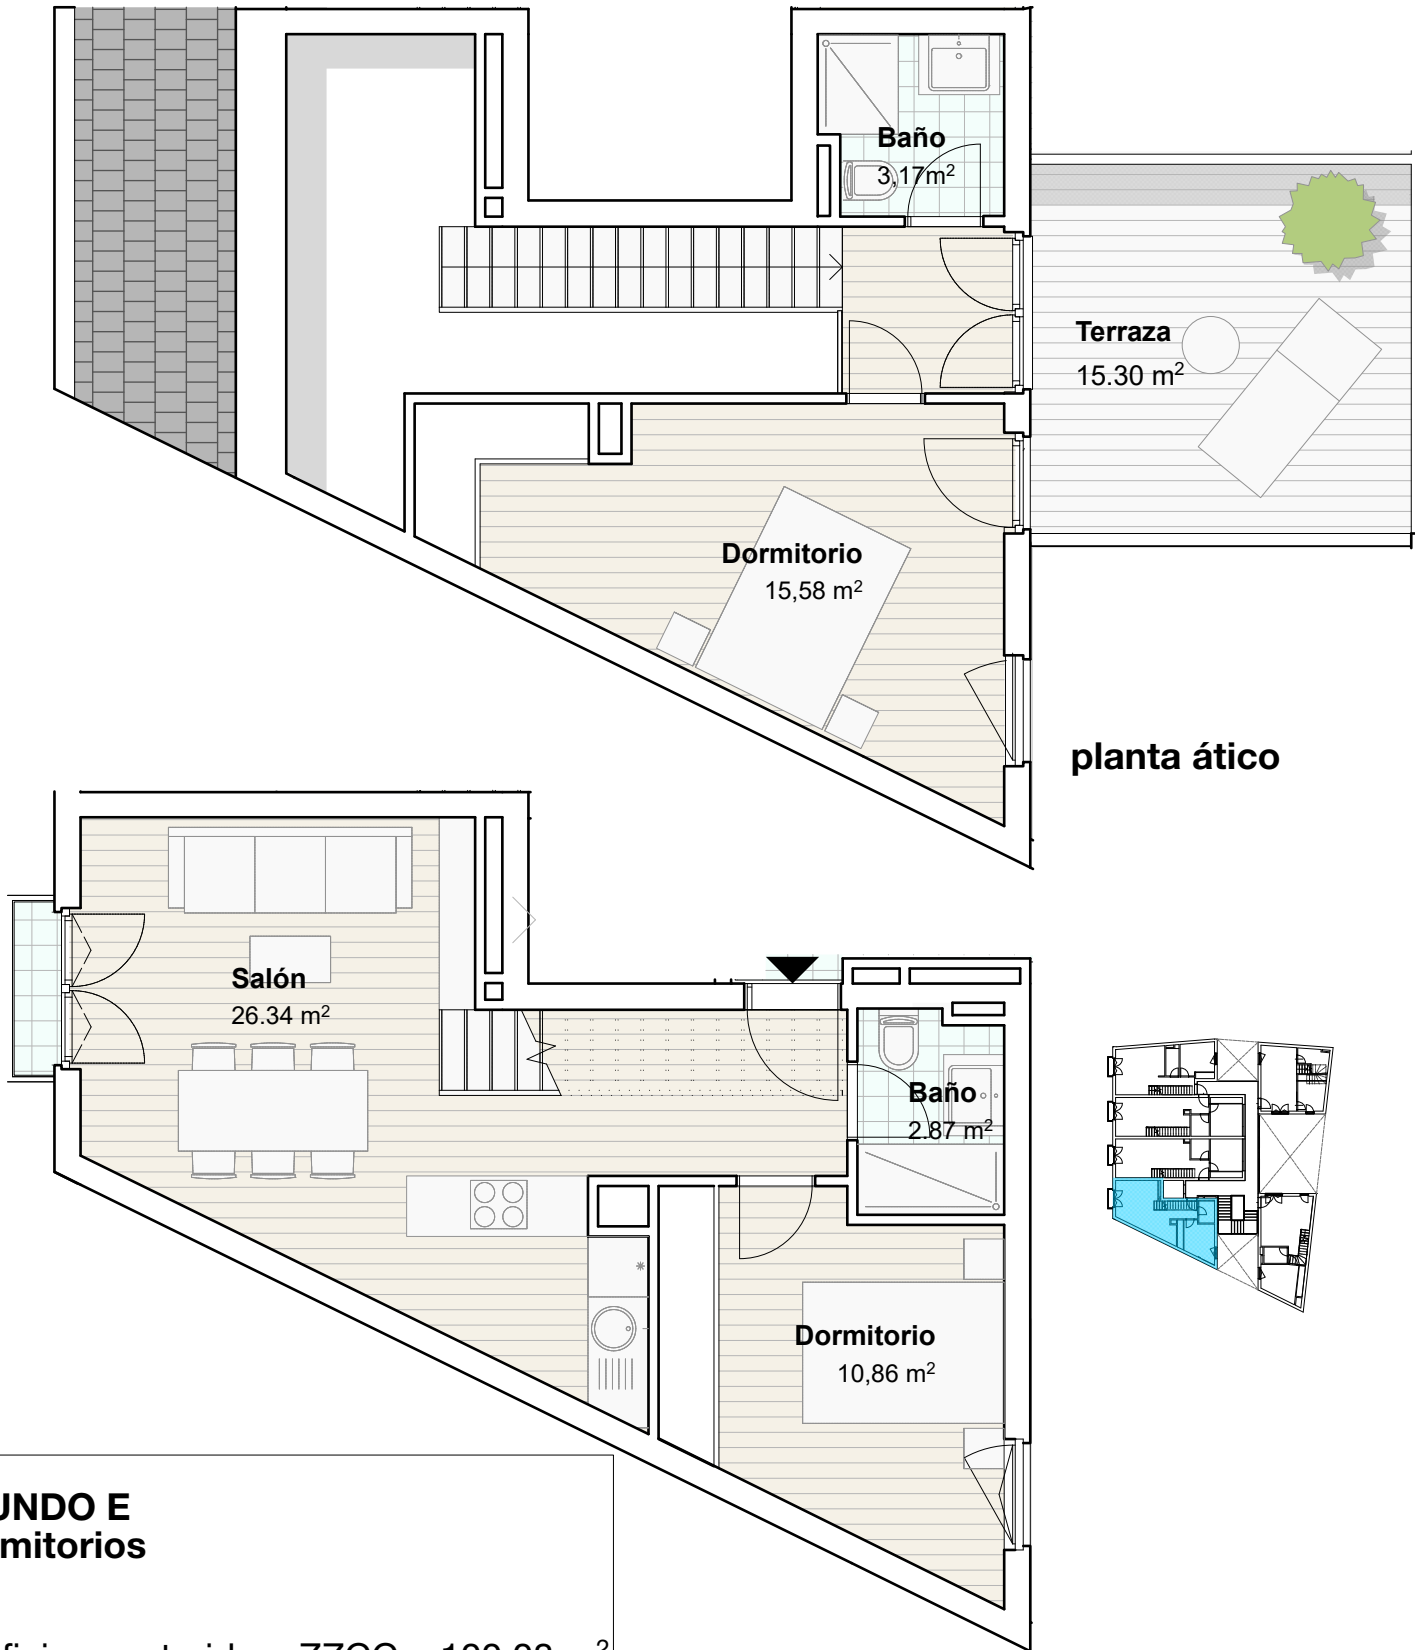

## SEGUNDO E 2 dormitorios

superficie construida + ZZCC	100.08 m <sup>2</sup>
terraza	15.30 m <sup>2</sup>
balcón	0.66 m <sup>2</sup>

PROMUEVE :



DISEÑA :

**Figuerola.**

[www.figuerolaarquitectos.com](http://www.figuerolaarquitectos.com)

FECHA :

26.03.2018

ESCALA :

1:75